


辅助栏杆扶手 (304不锈钢 1.2厚 亮光)
 本楼梯为钢架楼梯. 安装方式以现场实际为准(有图片)

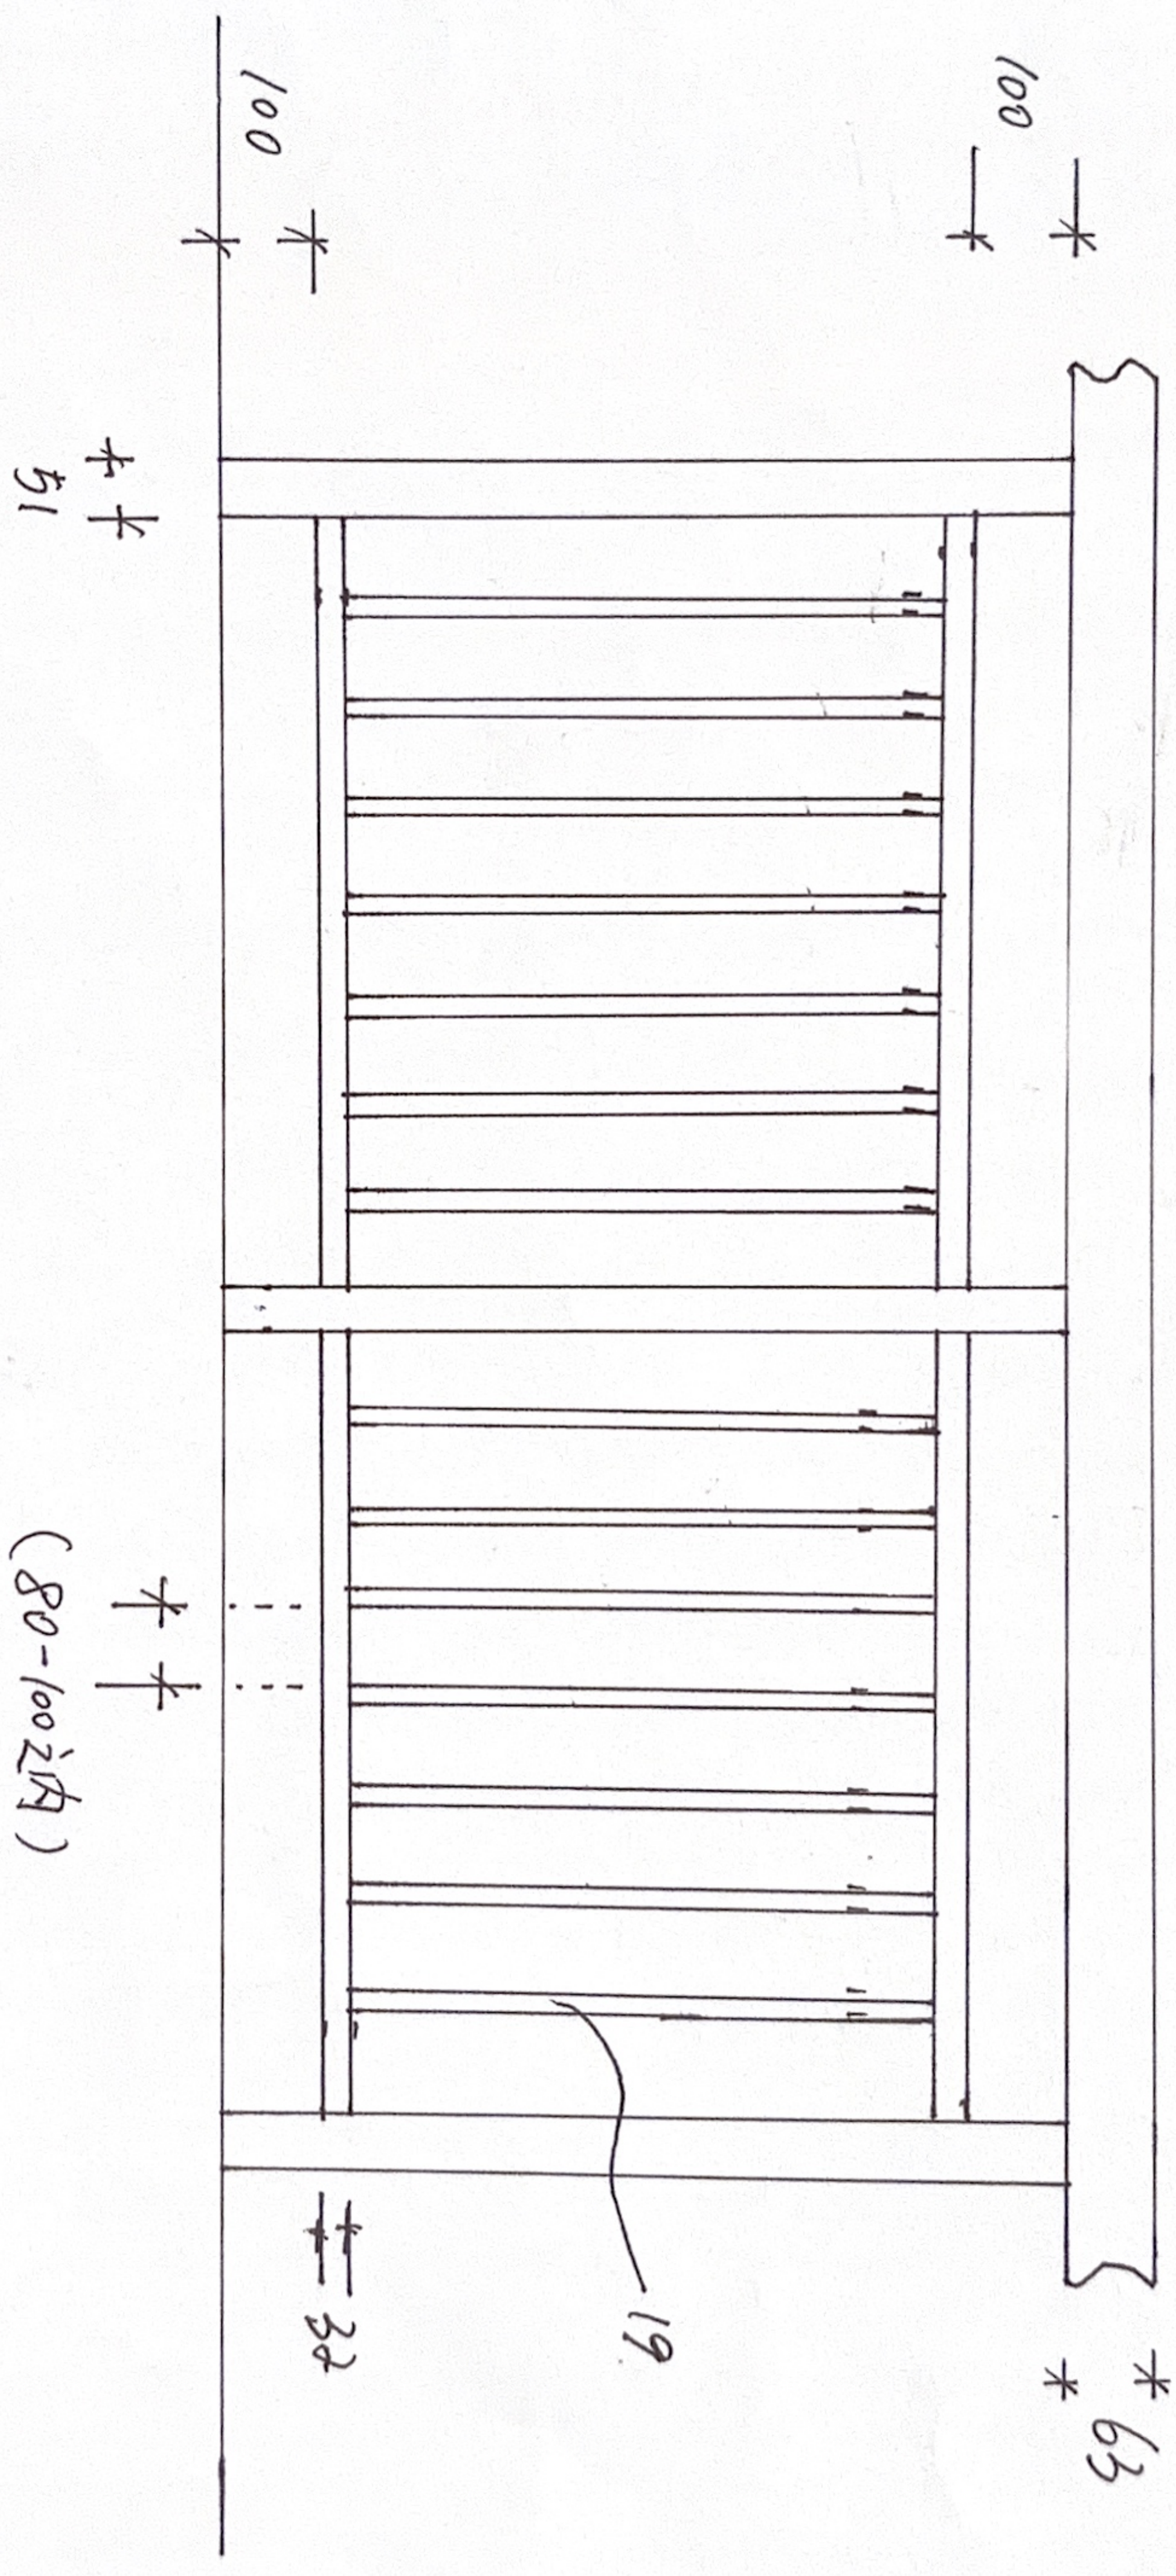

楼梯扶手高 900. 平台高 1050.
 1楼幕墙栏杆高 660. 长度 21米.
 2楼幕墙栏杆高 910 长度 29.2米

3楼幕墙栏杆高 1050. 长度 29.2米

张岩 14/8