


总图主要技术经济指标表


序号	名 称	单位	数 量	备 注
1	总用地面积	m ²	123236	约184.96亩
2	总建筑面积	m ²		
3	计算容积率建筑面积	m ²		
4	建筑基底面积	m ²		
5	建筑密度	%		
6	建筑系数	%		
7	容积率			
8	绿地面积	m ²		
9	绿地率	%		
10	停车位	大型车位	个	
		小型车位	个	

注：本项目根据【关于发布和实施《工业项目建设用地控制指标》的通知（国土资发〔2008〕24号），建筑物层高超过8米，计算容积率时该层建筑面积加倍计算。

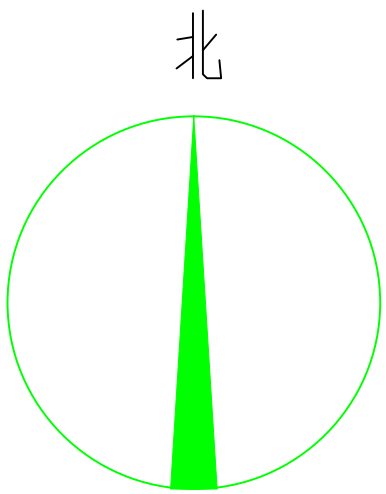

65	空气压缩机	1	33	12M皮带机	1
64	烟囱	1	32	2.2*22M烘干机	1
63	烟囱	1	31	热风炉	1
62	烟囱	1	30	8M皮带机	1
61	除臭系统	2	28	8M皮带机	1
60	爆气系统	2	27	3.2M圆盖造粒机	1
59	水幕	1	26	8M皮带机	1
58	除尘室	1	25	2*8M转鼓造粒机	1
57	旋风除尘	1	24	9M皮带机	1
56	水幕	1	23	双斗包装机	1
55	除尘室	1	22	15M皮带机	1
54	旋风除尘	1	21	15M皮带机	1
53	水幕	1	20	6M双向皮带机	1
52	除尘室	1	19	7M皮带机	1
51	旋风除尘	1	18	1500-5M双轴搅拌机	1
50	熔硫罐	1	17	15M皮带机	1
49	粉碎机	1	16	15M皮带机	1
48	2000-单仓自动配料机	1	15	11M立式粉碎机	1
47	8M皮带机	1	14	2000-5仓自动配料机	1
46	1M立式粉碎机	1	13	9M皮带机	1
45	9M皮带机	1	12	10M皮带机	1
44	9M皮带机	1	11	1.8*7M筛分机	1
43	双斗包装机	1	10	11M皮带机	1
42	15M皮带机	1	9	1M立式粉碎机	1
41	1560包膜机	1	8	7M皮带机	1
40	12M皮带机	1	7	2040铲车料仓	1
39	15M皮带机	1	6	木材粉碎机	1
38	2000-单仓自动配料机	1	5	25M轮盘翻堆机	1
37	9M皮带机	1	4	7M皮带机	1
36	1.8*7M筛分机	1	3	降解机	1
35	12M皮带机	1	2		
34	2.0*2.0M冷却机	1	1		

设备清单

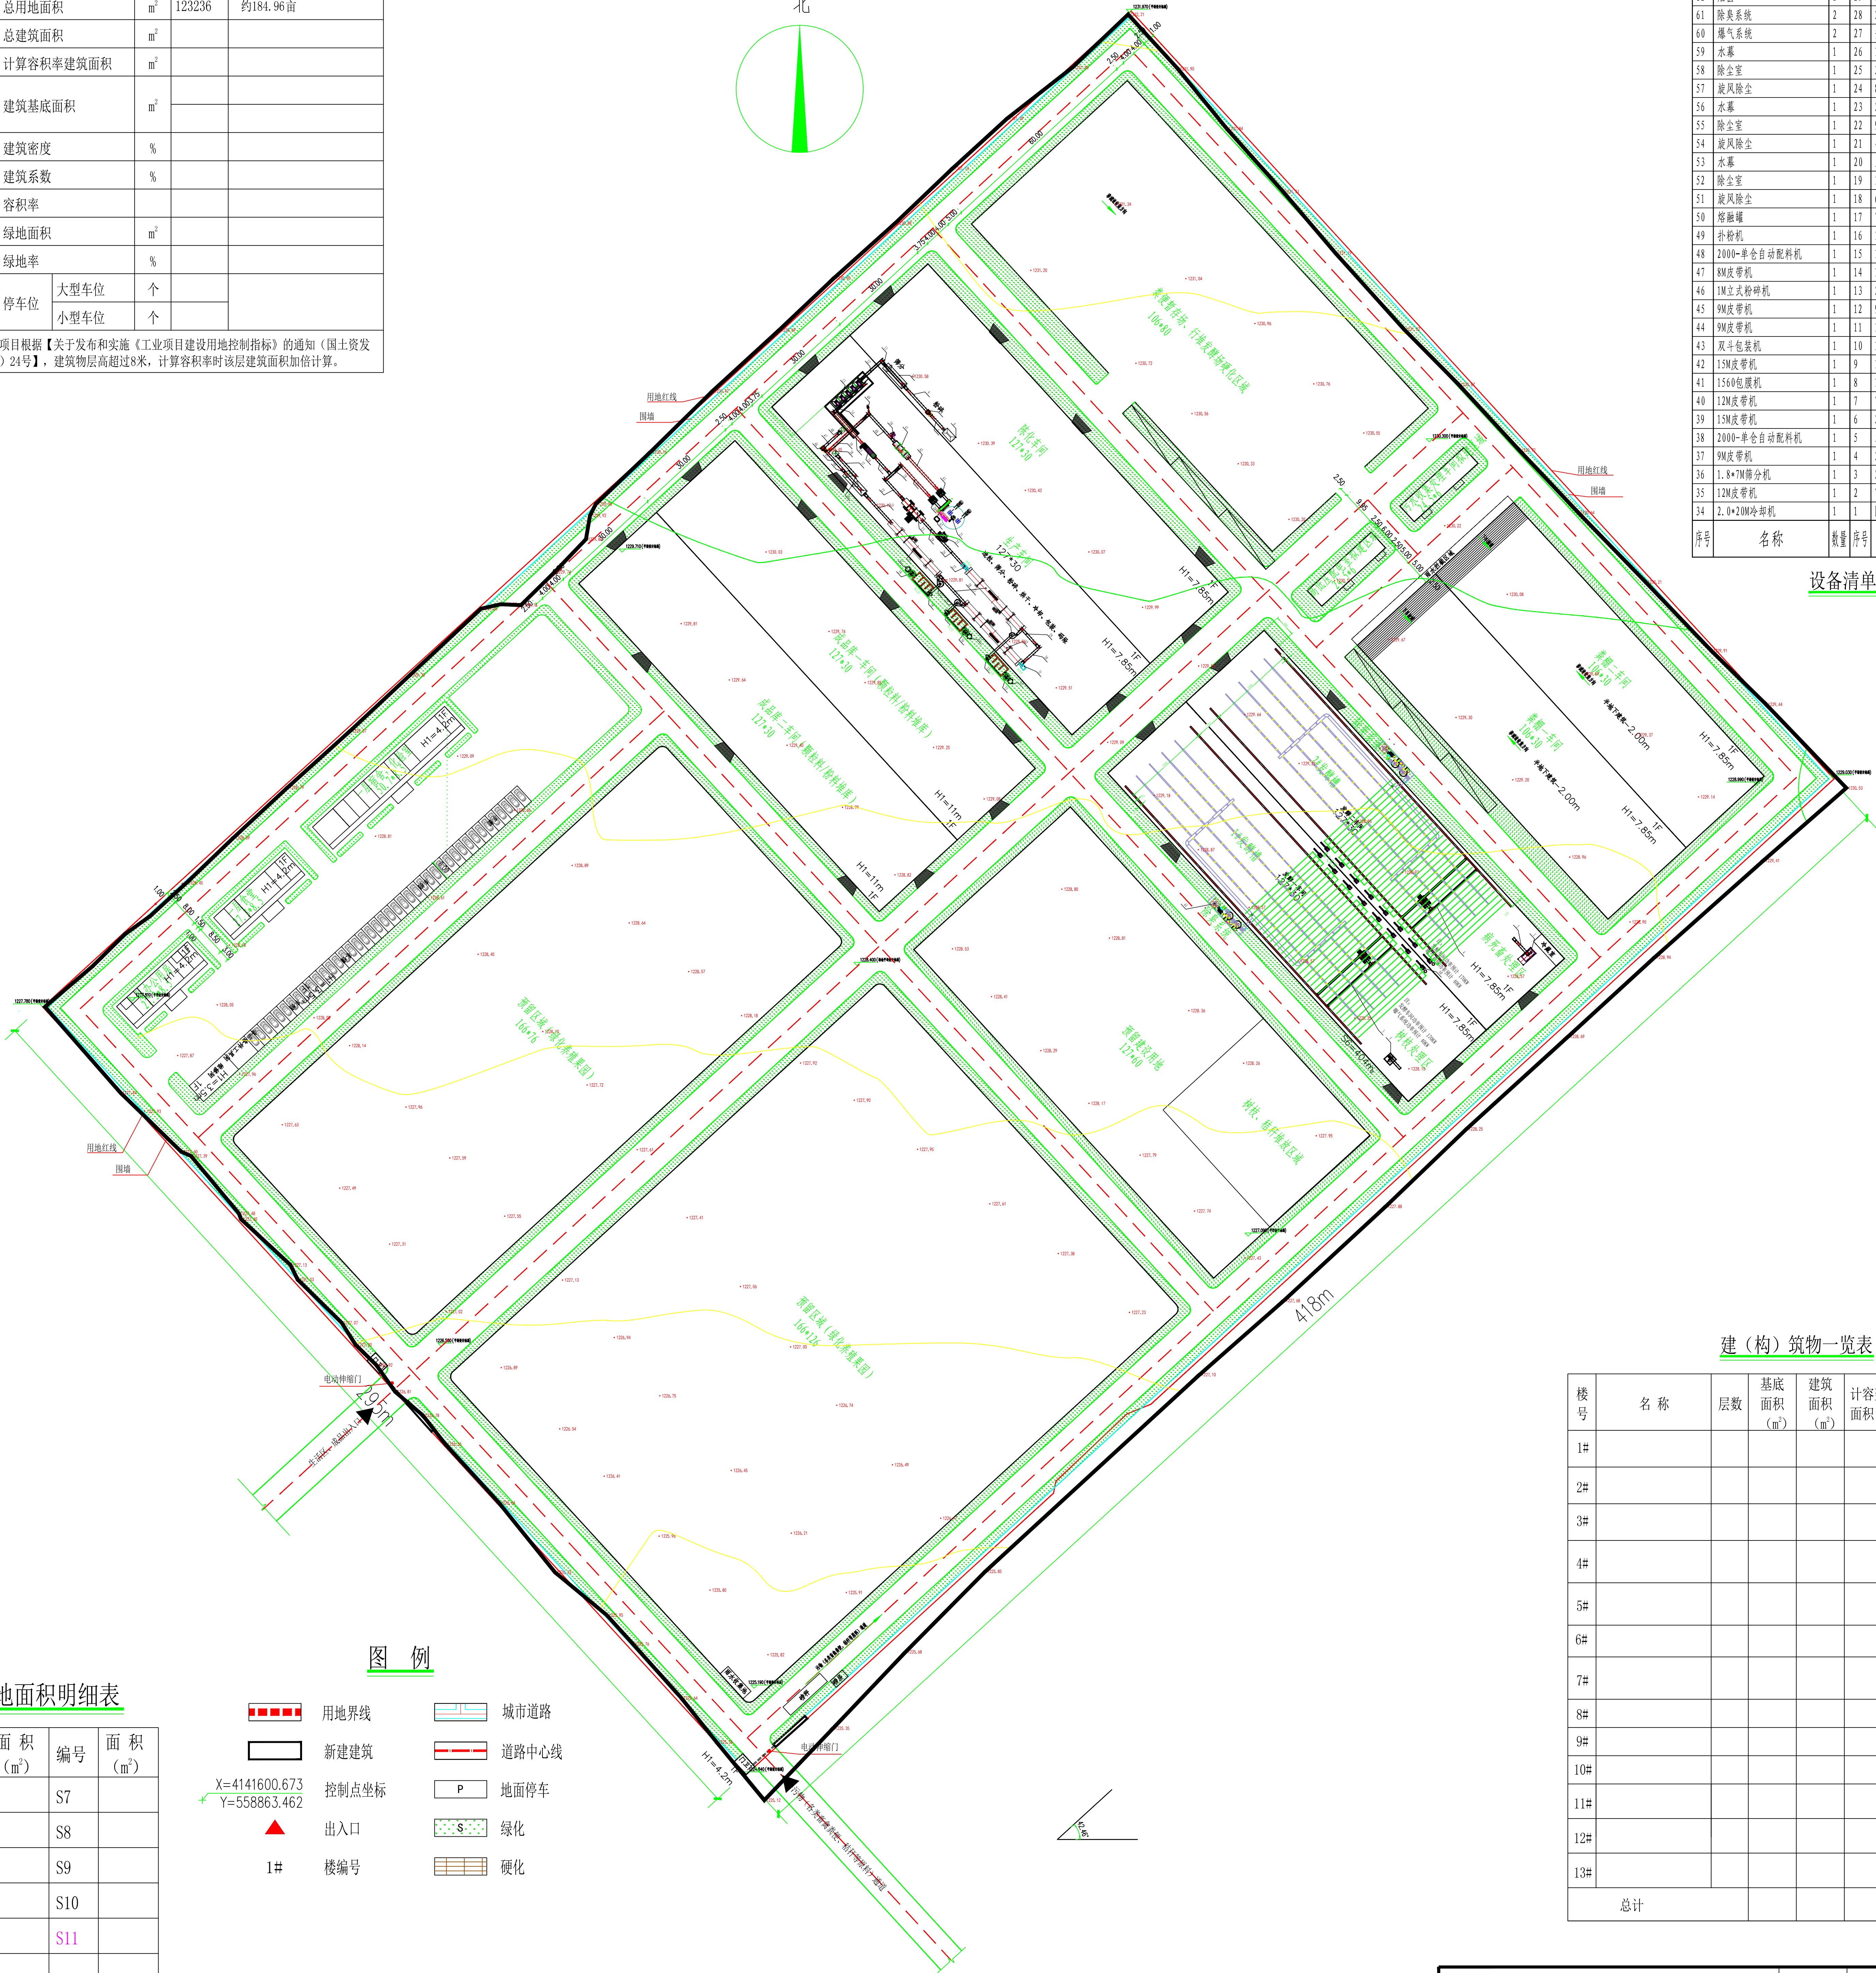

绿地面积明细表

编号	面 积 (m ²)	编号	面 积 (m ²)
S1		S7	
S2		S8	
S3		S9	
S4		S10	
S5		S11	
S6			
总计			

图 例

	用地界线		城市道路
	新建建筑		道路中心线
	控制点坐标		地面停车
	出入口		绿化
	楼编号		硬化

建（构）筑物一览表

楼号	名 称	层数	基底面积 (m ²)	建筑面积 (m ²)	计容建筑面积 (m ²)	备 注
1#						
2#						
3#						
4#						
5#						
6#						
7#						
8#						
9#						
10#						
11#						
12#						
13#						
总计						

白马养殖基地年产5万吨有机肥料厂规划平面图

征地面积184.96亩

宁夏天元锰业集团有限公司 集团项目管理部				检索号	TYMY-TZ-2025-4-012	
				工 程 名	白马绿源公司养殖基地工程	
审 定		方案设计		子 项	日期	4-12
审 核		设 计		白马养殖基地年产5万吨有机肥料厂规划平面图		
项目负责		制 图				
专业负责		校 对		图 别	第 1 页 共 1 页	